
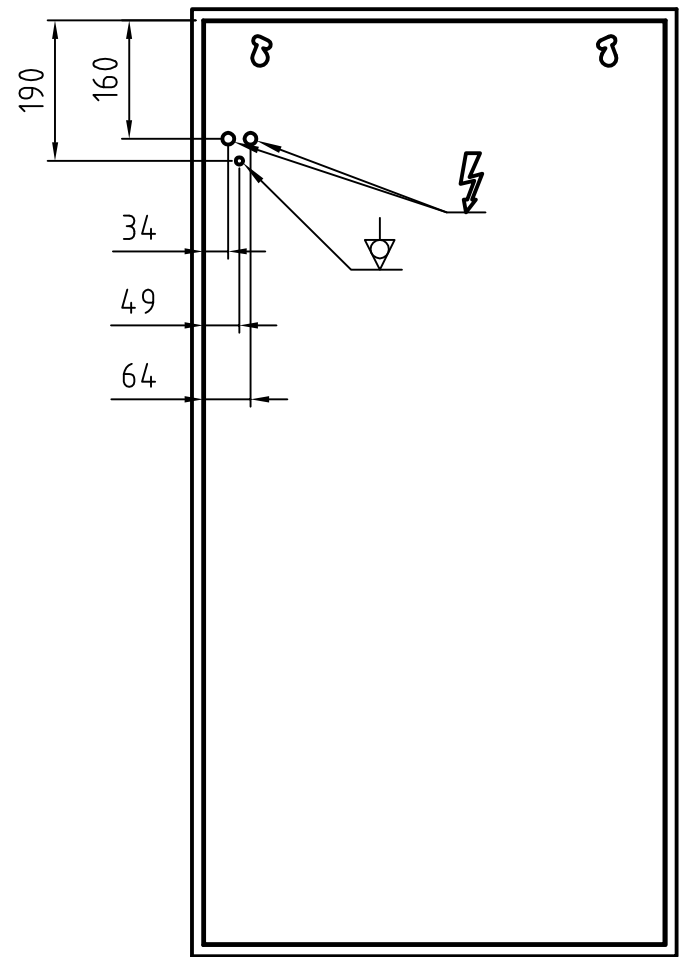


EHR 90%
EBC 90%

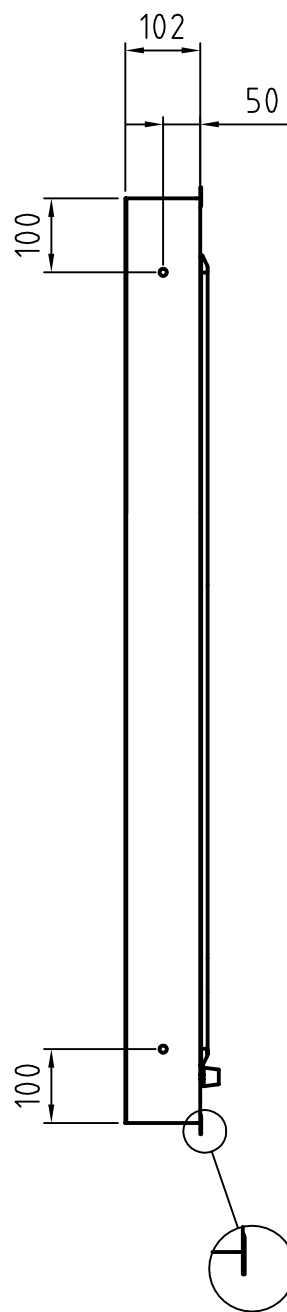

Leuchtstofflampe
Fluorescent lamp
5x Master TL-D Super 80 36W/865 SLV

Gehäuse einbrennlackiert RAL 9002
Housing structured powder-coated finish in RAL 9002

PLANILUX		Allgemeintoleranzen DIN ISO 2768 - mK		Oberfläche DIN ISO 1302 Reihe 3		Maßstab 1:10		Position Menge			
		Name		Name		XUH 43x105 [cm] Einbaumodell / Wall-recess mounting					
Bearb. 16.08.2005		Bussmann		19 AZ 16080519						Blatt 1	
Gepr.										Bl 1	
Norm											
Zust. Änderungen		Datum		Name		Dateiname					