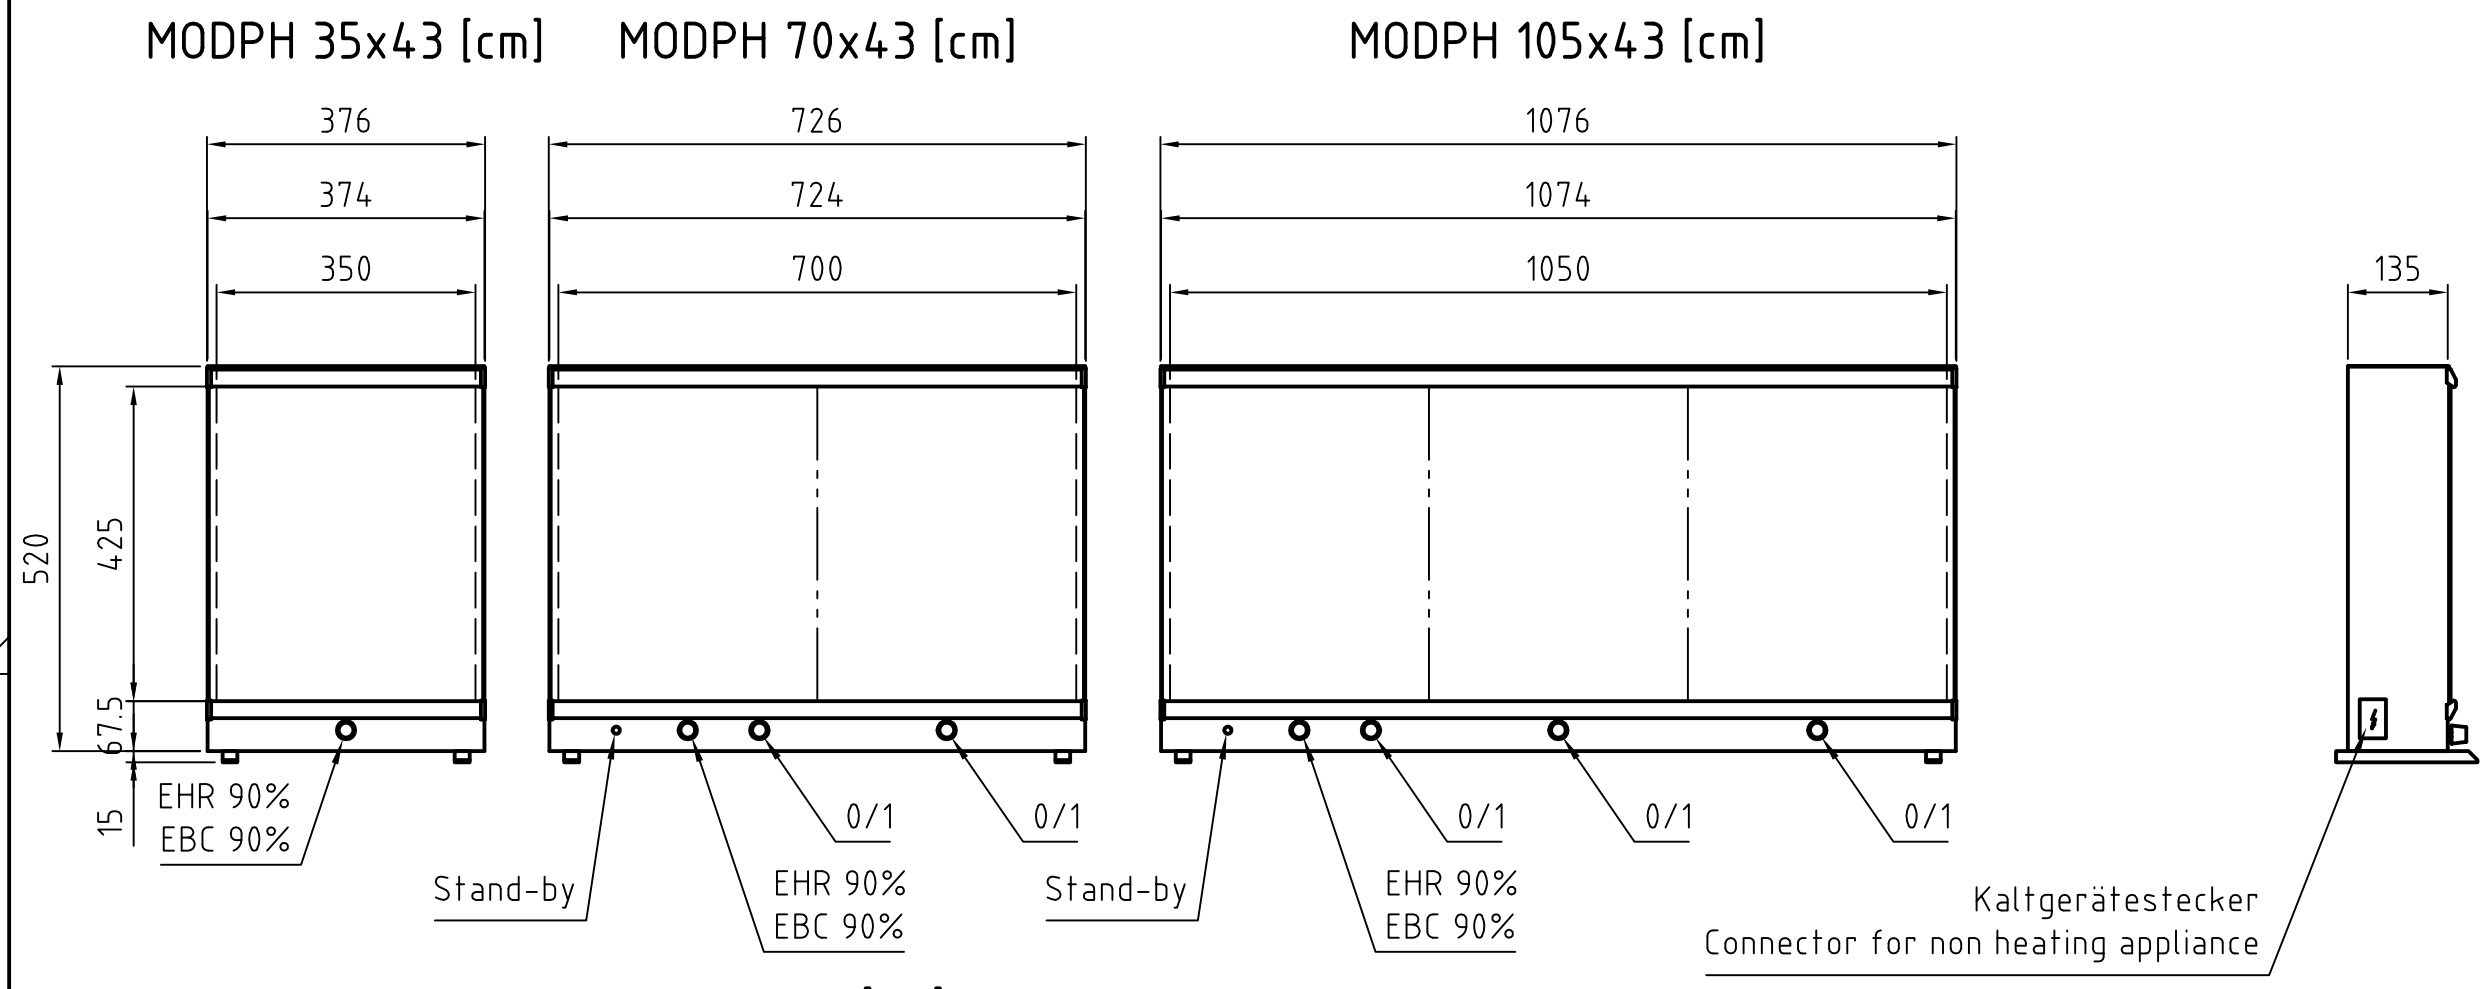

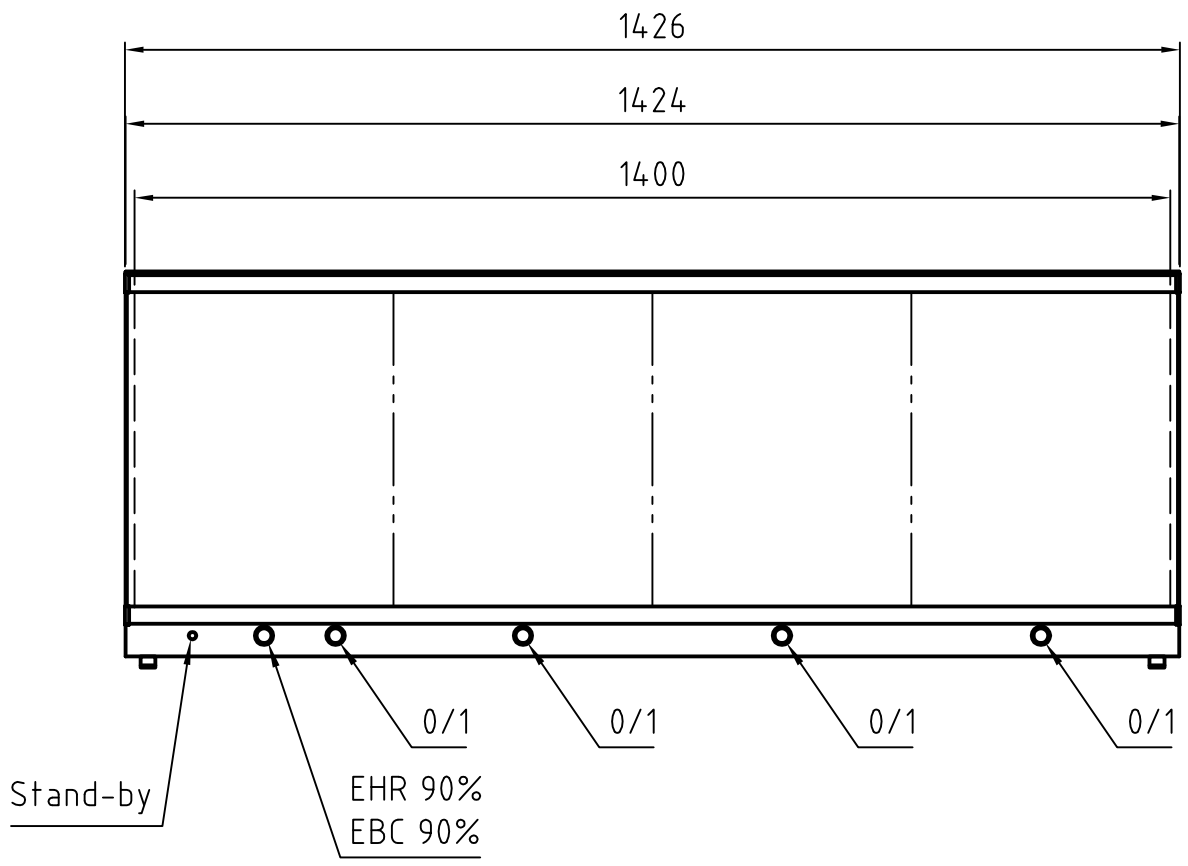

Leuchtstofflampe je Feld Fluorescent lamp per viewing bank
3x TL-D 15W/54-765 SLV

Gehäuse einbrennlackiert RAL 9002
Housing structured powder-coated finish in RAL 9002

PLANILUX				Allgemeintoleranzen DIN ISO 2768 - mK		Oberfläche DIN ISO 1302 Reihe 3	Maßstab 1:10	Position / Menge
						Name	MODPH ..x43 [cm] - EHR HF Standmodell / Deskmodel	
				Bearb.	16.08.2005	Bussmann		
				Gepr.				
				Norm				
							5 AZ 16080505	Blatt 1 Bl
Zust.	Änderungen	Datum	Name	Dateiname				